
A PLANZEICHNUNG i.d.F vom **25.03.2025**

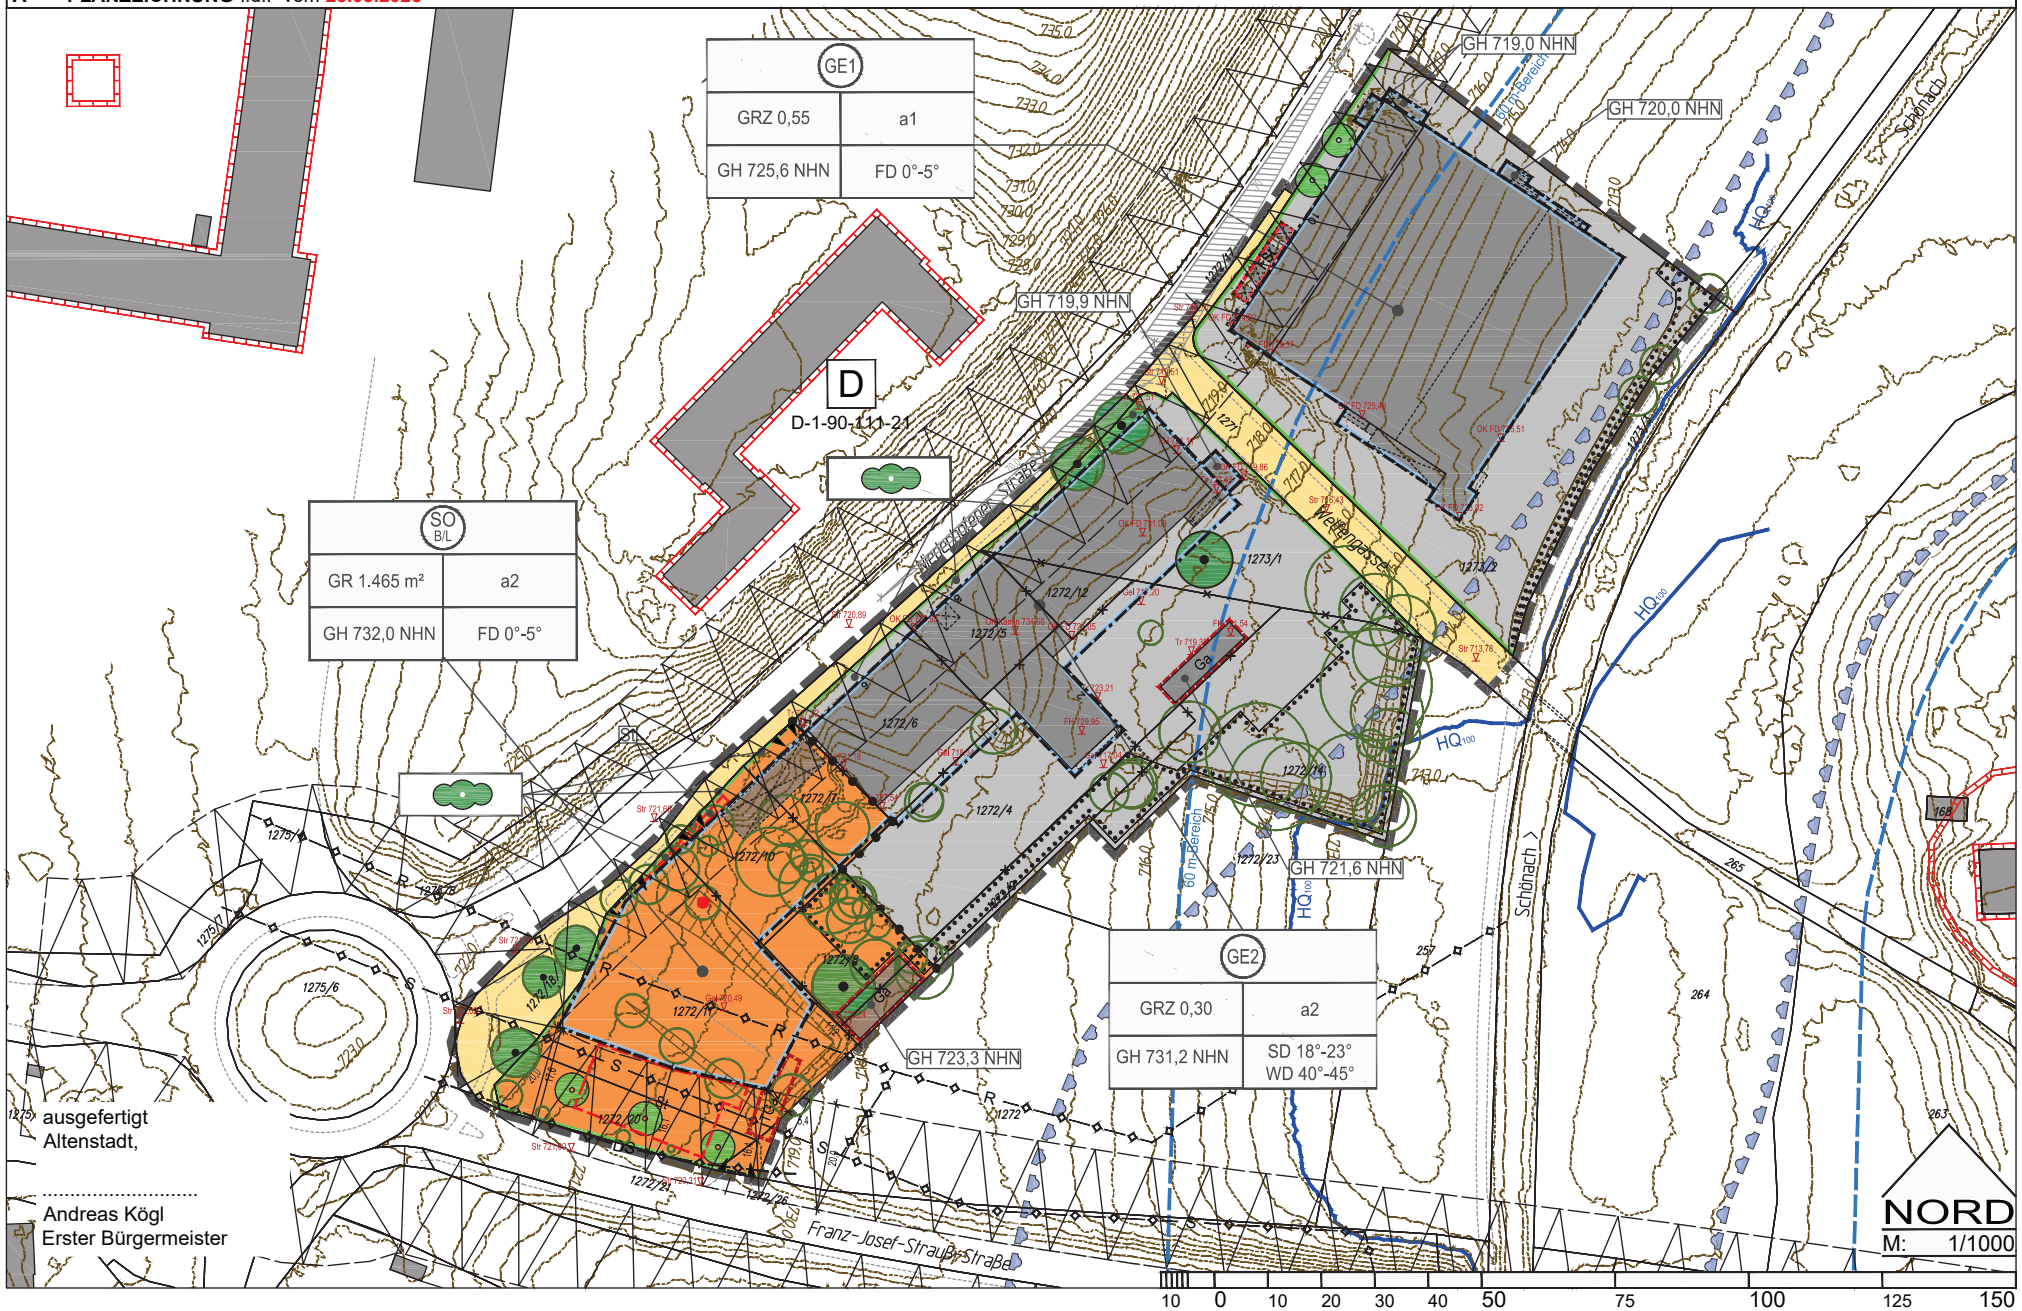

ausgefertigt
Altenstadt,

.....
Andreas Kögl
Erster Bürgermeister

Plangrundlage: Geobasisdaten © Bayerische Vermessungsverwaltung, Stand: 01-2025
http://vermessung.bayern.de/file/pdf/7203/Nutzungsbedingungen_Viewing.pdf